

LABORATÓRIO

LUMINÁRIAS E AR CONDICIONADOS



LEGENDA DE LUMINÁRIAS E AR CONDICIONADOS

	PENDENTE - À DEFINIR		AR CONDICIONADO DE TETO MODELO CASSETE
	LUMINÁRIA NO FRAME 1 LÂMPADA		AR CONDICIONADO DO TIPO SPLIT
	LUMINÁRIA SPOT LED		FITA DE LED
	ARANDELA SEM CAIXA		LÂMPADA FLUORESCENTE
	ARANDELA COM CAIXA		
	LUMINÁRIA DE EMBUTIR		

EXEMPLO:



OBS.: TODAS AS MEDIDAS SÃO DE EIXO.


TODOS OS AMBIENTES COM FORRO DE GESSO ACARTONADO
H= 2.60cm

1 PLANTA DE FORRO REFLETIDO
ESCALA 1:50

PROJETO: Projeto Laboratório	DATA: 04/2022	ESCALAS INDICADAS NO DESENHO	PRANCHAS 04/04	 HOSPITAL AMPARO DE MARIA Eng. Projetista: Anderson Pereira Cardoso CREA-SE 2715088248
PROPRIETÁRIO: Hospital Amparo de Maria	LOCAL: Rua Dr. Jessé Fontes, Centro. Estância/SE			
DESENHO(S): DETALHAMENTO DE FORRO DE GESSO	OBS: CONFERIR MEDIDAS NO LOCAL TODAS AS MODIFICAÇÕES DEVERÃO SER INFORMADAS		VERSÃO 01	

LABORATÓRIO

PONTOS ELÉTRICOS

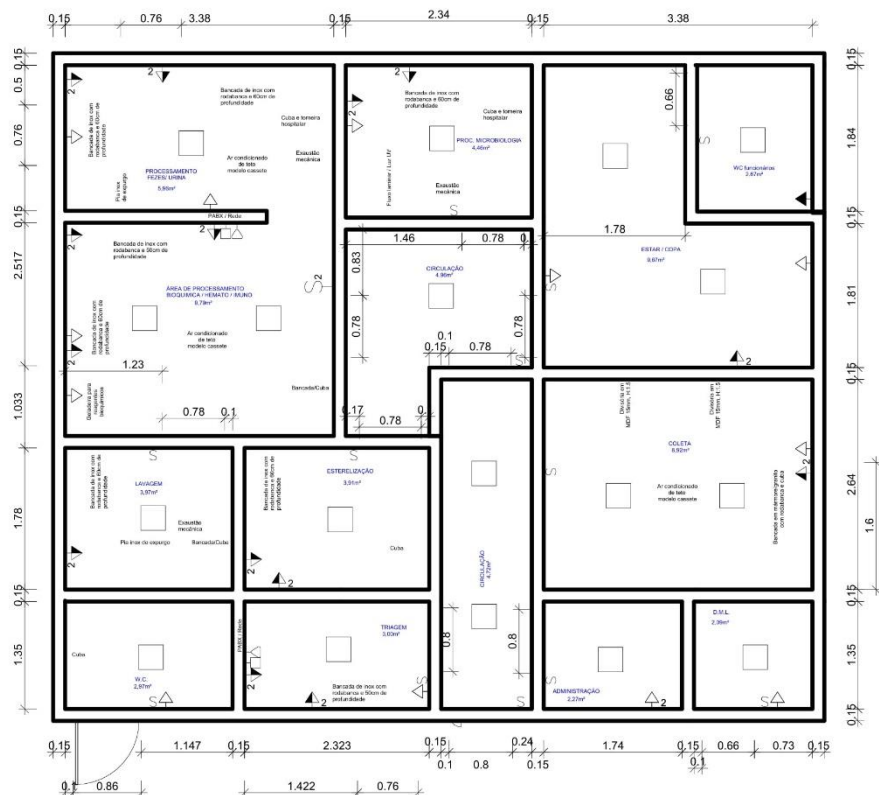

LEGENDA DE PONTOS ELÉTRICOS

	TOMADA ALTA		TV A CABO
	TOMADA MÉDIA		INTERFONE
	TOMADA BAIXA		TELEFONE
	ARANDELA SEM CAIXA		PONTO DE REDE
	ARANDELA COM CAIXA		CAMPAINHA
	INTERRUPTOR		PONTO DE USB
	ANTENA TV		QUADRO GERAL DE LUZ E FORÇA
	BOTONEIRA CAMPAINHA		TOMADA DE TETO OU DE PISO

EXEMPLO:



OBS. 01: QUANDO INDICADO COM (H), O ASSENTAMENTO DA CAIXA DEVERÁ SER NA HORIZONTAL. EXEMPLO: h=1.20 (H)

OBS. 02: QUANDO INDICADO COM 3W, O INTERRUPTOR É THREE-WAY. EXEMPLO:

OBS. 03: TODAS AS MEDIDAS SÃO DE EIXO.

1 PLANTA DE LOCAÇÃO DE PONTOS ELÉTRICOS
ESCALA 1:50

PROJETO: Projeto Laboratório	DATA: 04/2022	ESCALAS: INDICADAS NO DESENHO	PRANCHA: 03/04	 HOSPITAL AMPARO DE MARIA Eng. Projetista: Anderson Pereira Cardoso CREA-SE 2715088248
PROPRIETÁRIO: Hospital Amparo de Maria	LOCAL: Rua Dr. Jessé Fontes, Centro, Estância/SE		VERSÃO: 01	
DESENHO(S): LOCAÇÃO DE PONTOS ELÉTRICOS	OBS: CONFERIR MEDIDAS NO LOCAL TODAS AS MODIFICAÇÕES DEVERÃO SER INFORMADAS			

PLANTA DE REFORMA

REFORMA LABORATÓRIO



LEGENDA DE PLANTA DE REFORMA

	A DEMOLIR
	A CONSTRUIR
	EXISTENTE

ÁREA DE REFORMA: 81,38m²

1 PLANTA DE REFORMA
ESCALA 1:50

PROJETO: Projeto Laboratório	DATA 04/2022	ESCALAS INDICADAS NO DESENHO	PIRANCHA 01/04	 HOSPITAL AMPARO DE MARIA Eng. Projetista: Anderson Pereira Cardoso CREA-SE 2715088248
PROPRIETÁRIO: Hospital Amparo de Maria	LOCAL: Rua Dr. Jessé Fontes, Centro, Estância/SE		VERSÃO 01	
DESENHO(S): Projeto de Reforma	OBS: CONFERIR MEDIDAS NO LOCAL TODAS AS MODIFICAÇÕES DEVERÃO SER INFORMADAS			